




REG. ANT.	ÄNDRINGEN	AVSER	SIGN	DATUM
FÖRHANDSKOPIA				
UPPDRAG NR	RITAD/KONSTR. AV			
DATUM	ANSVARIG			

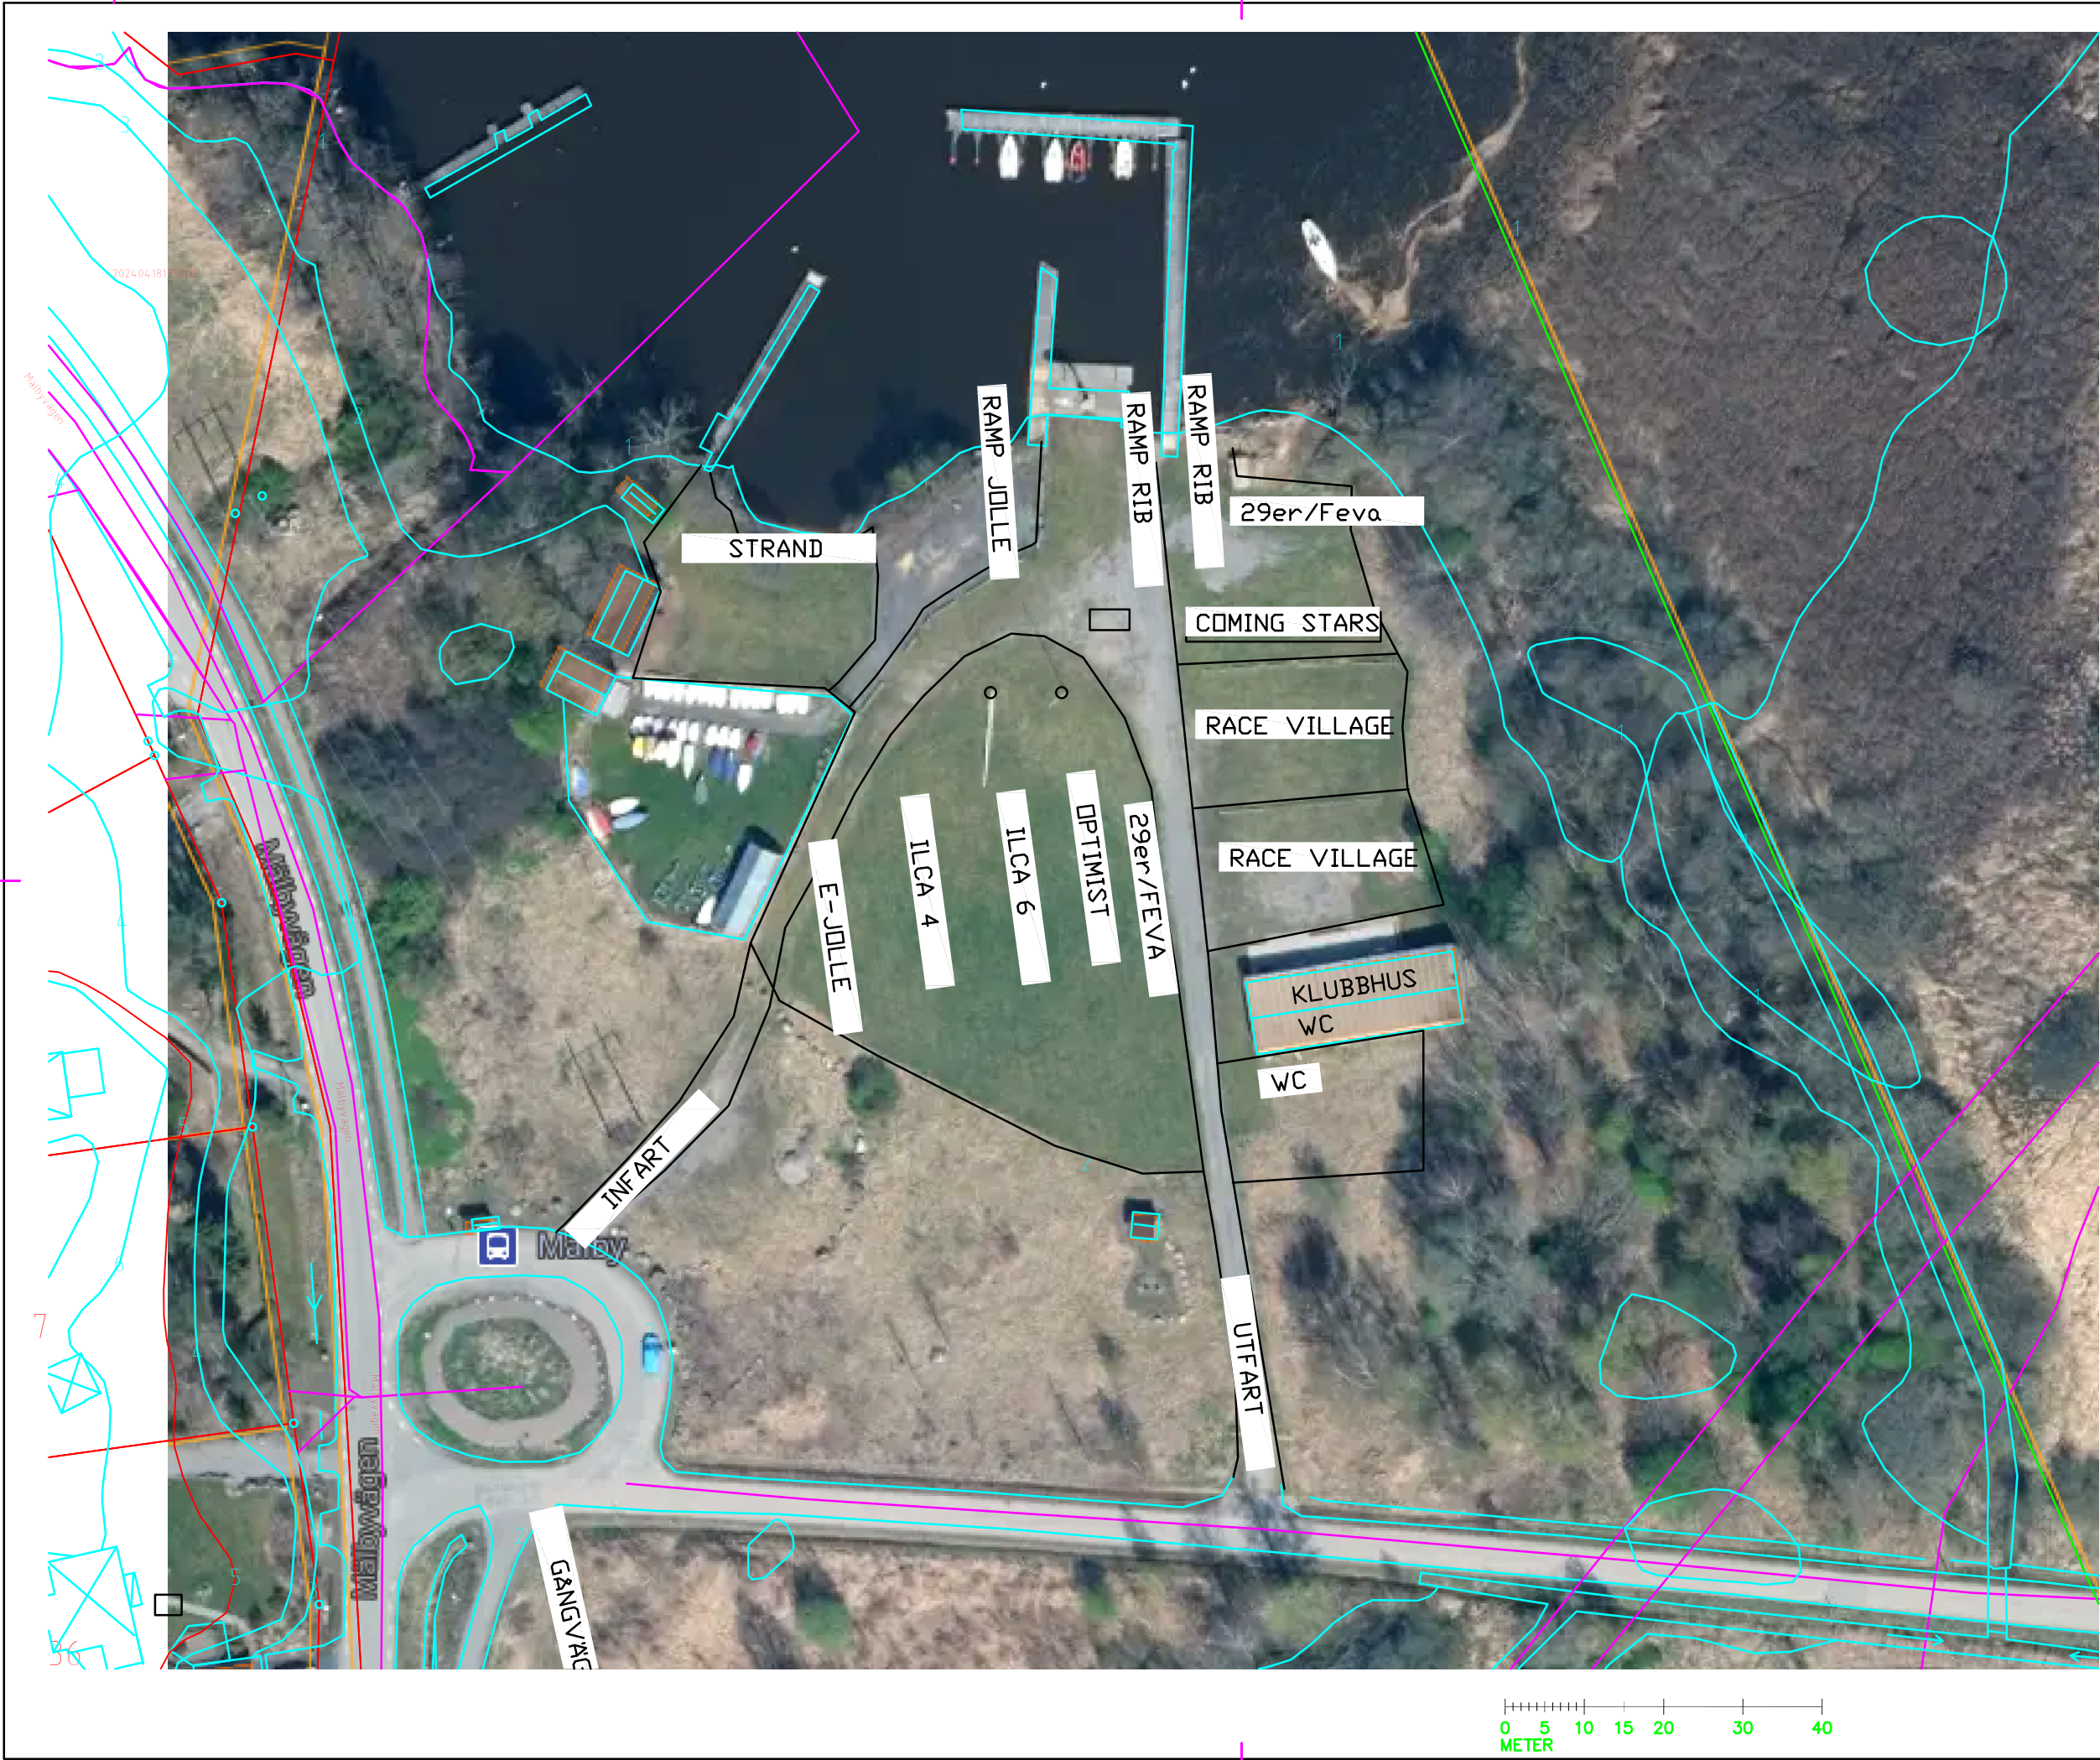

INDOOR CLIMATE & ENERGY ENGINEERING

STRANDGATAN 9
633 43 ESKILSTUNA
Tel: 016-51 95 00, www.icee.se, info@icee.se

FASTIGHETSNUMMER

MÄLBYBASEN JSM 2026 DISPOSITION
PARKERING
SKALA: 1:200 (A) 1:400 (AB)
NUMMER BILD
REG.